


# Montering av trinnlydsplater

## OPPBYGNINGSPRINSIPP SPARKELGULV

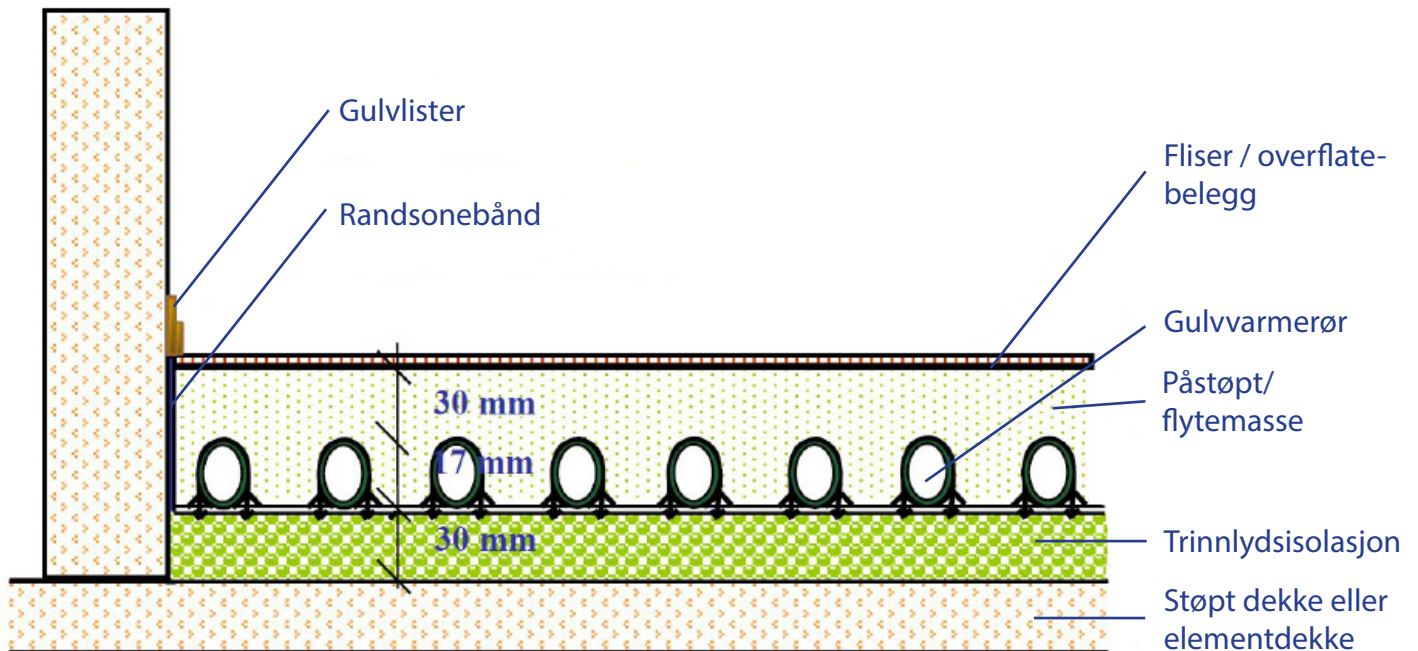

## OPPBYGNINGSPRINSIPP BETONGGULV

